

**StudioVlayStreeruwitz**  
ZT-GMBH

Maria-Lassnig-Str. 33/Top 2.07 - 1100 Wien




Es handelt sich bei diesem Plan um einen Vorabzug, Änderungen vorbehalten. Bei den Wohnungs- und Raumgrößen handelt es sich um ca.-Angaben. Dieser Plan ist zum Anfertigen von Einbaumöbeln nicht geeignet. Die dargestellte Möblierung ist lediglich als Einrichtungsvorschlag zu verstehen. Statische, haustechnische, elektrotechnische und bauphysikalische Details sind nicht Planinhalt.

**VERGABEPLAN - LOFT-FLÜGEL, Taborstraße 113, 1020 Wien**

GESCHOSS  
**ERDGESCHOSS – ÜBERSICHTSPLAN**


MASSSTAB  
**1:200**

PLANSTAND  
**05.01.2024**

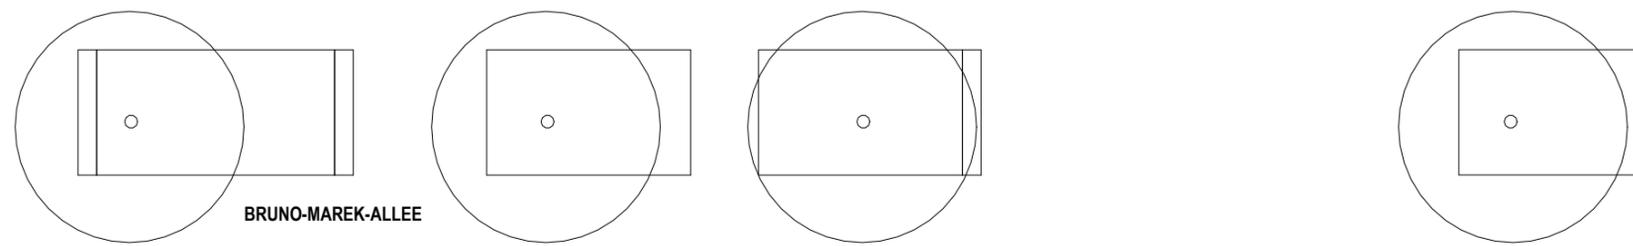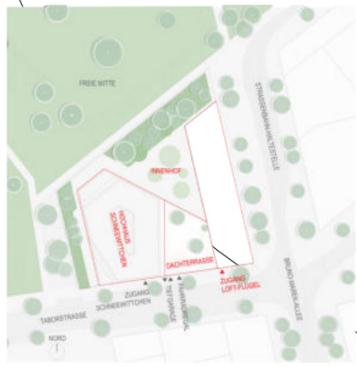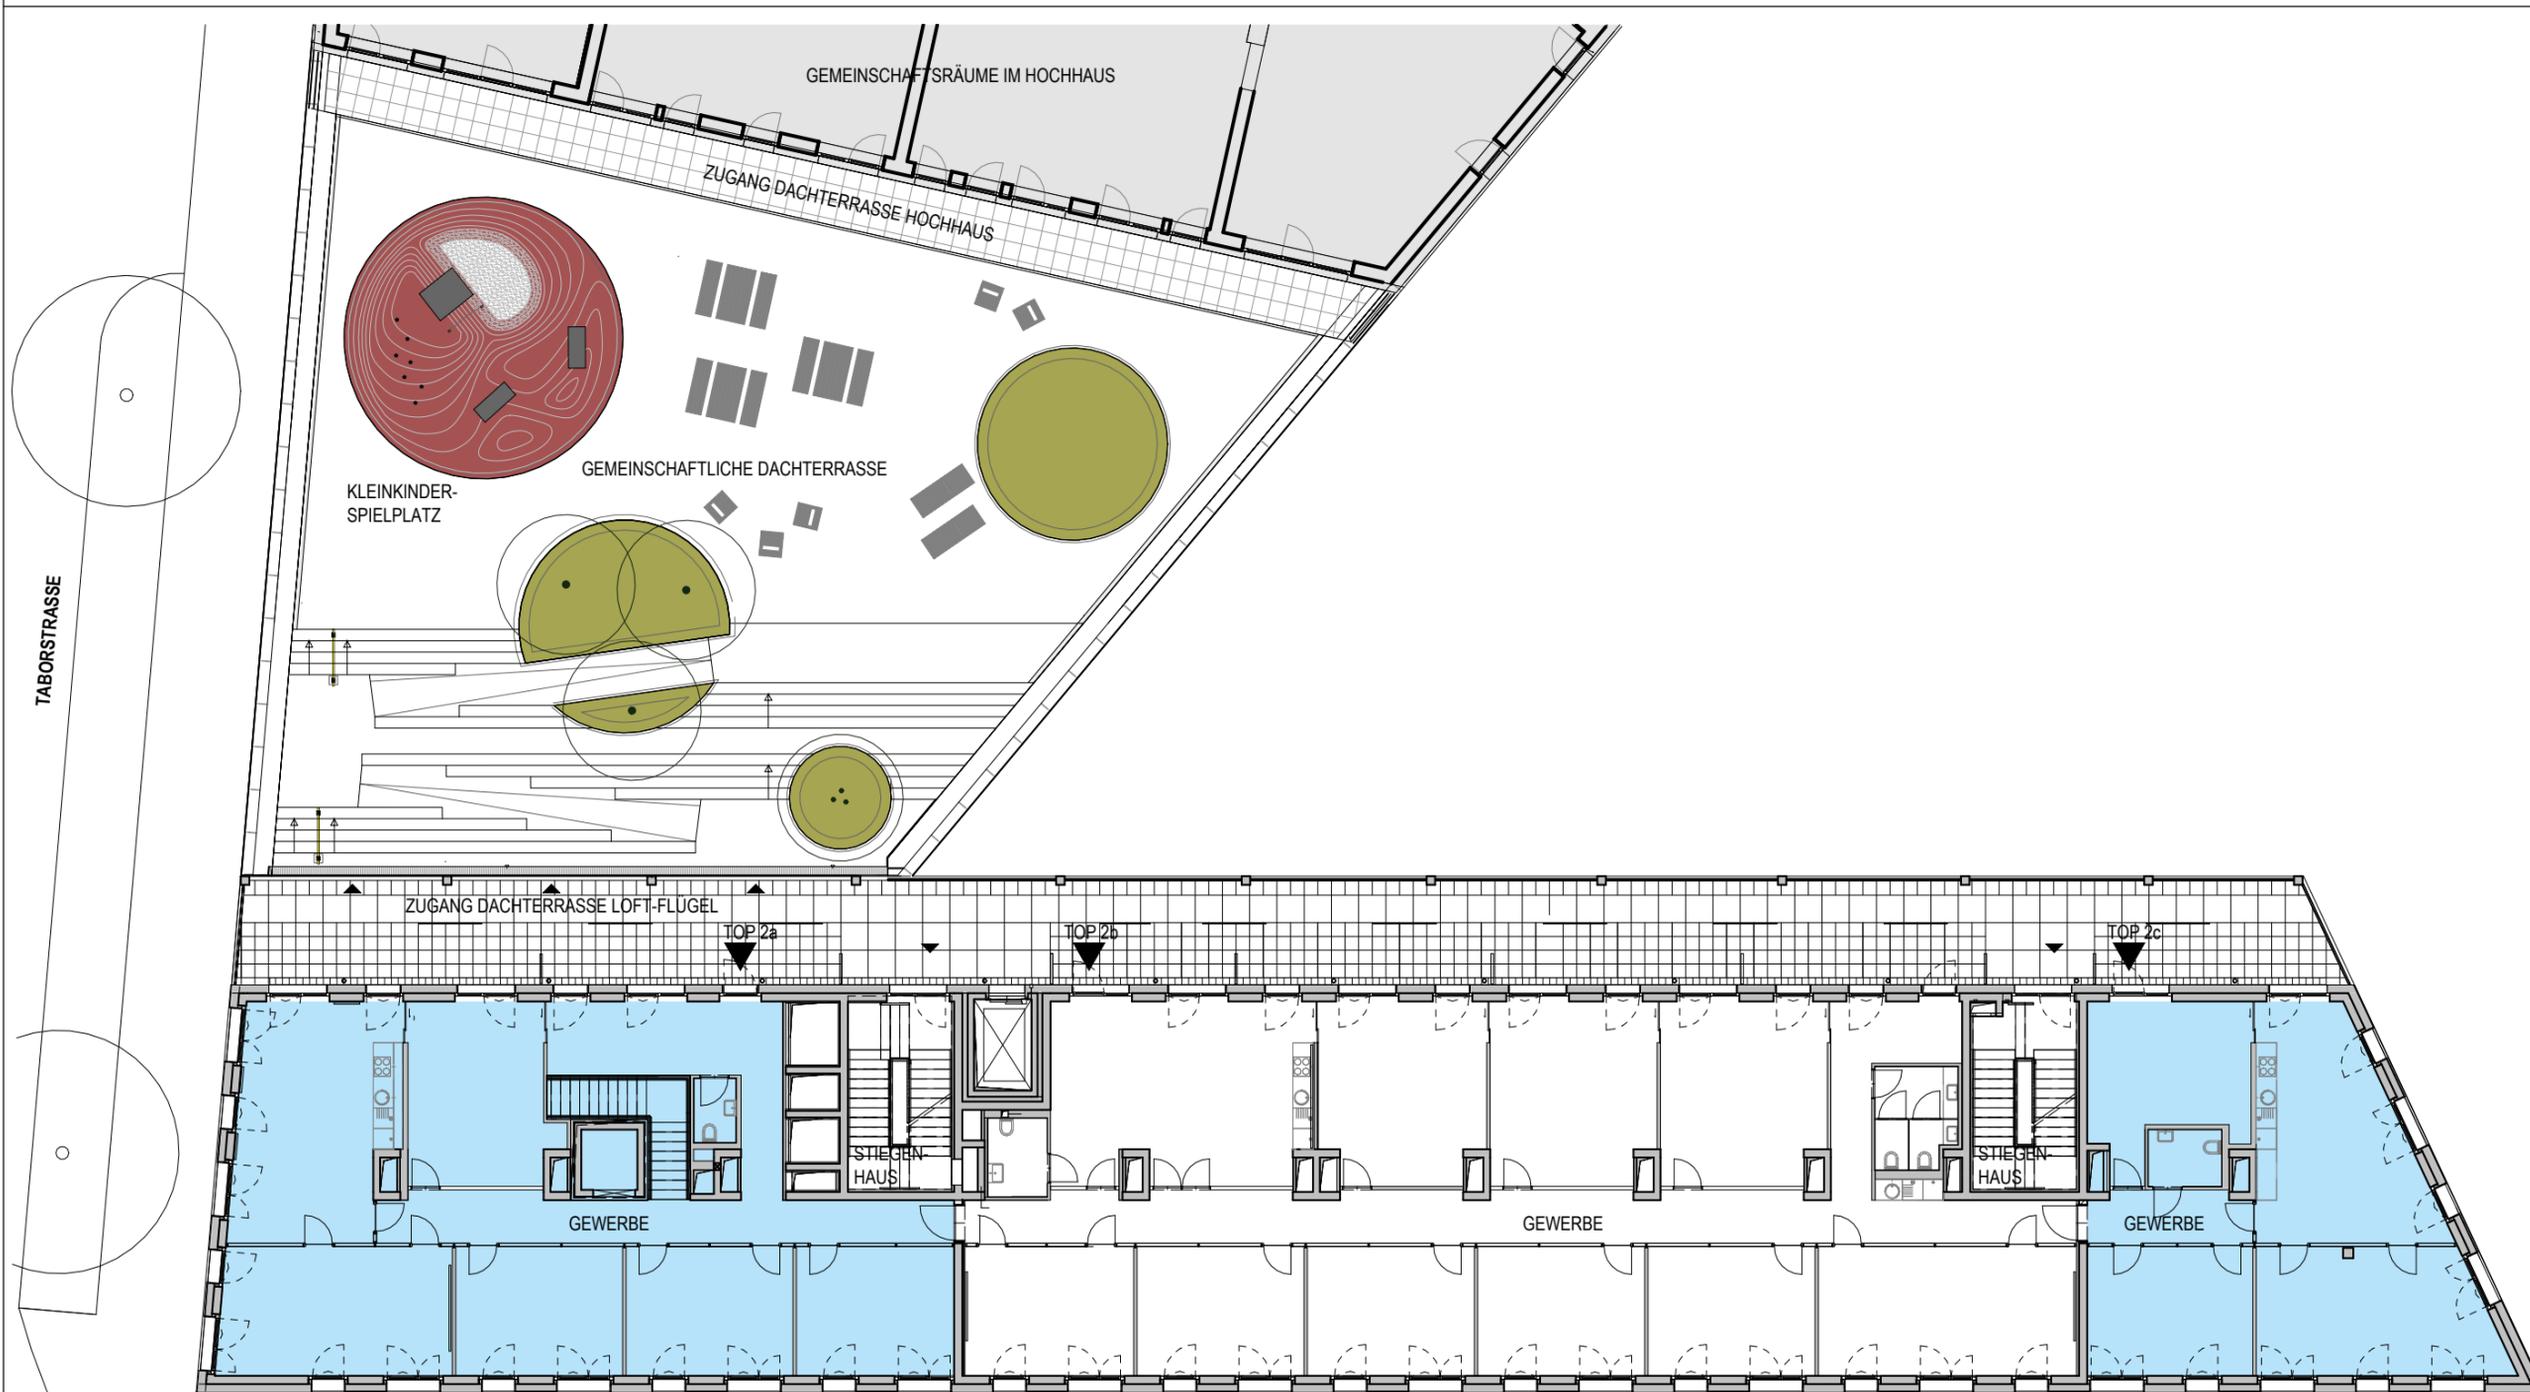

BRUNO-MAREK-ALLEE

STRASSENBAHN-HALTESTELLE

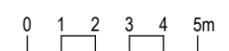

**StudioVlayStreeruwitz**  
 ZT-GMBH  
 Maria-Lassnig-Str. 33/Top 2.07 - 1100 Wien


Es handelt sich bei diesem Plan um einen Vorabzug, Änderungen vorbehalten. Bei den Wohnungs- und Raumgrößen handelt es sich um ca.-Angaben. Dieser Plan ist zum Anfertigen von Einbaumöbeln nicht geeignet. Die dargestellte Möblierung ist lediglich als Einrichtungsvorschlag zu verstehen. Statische, haustechnische, elektrotechnische und bauphysikalische Details sind nicht Planinhalt.

**VERGABEPLAN - LOFT-FLÜGEL, Taborstraße 113, 1020 Wien**


GESCHOSS  
**OBERGESCHOSS 1 - ÜBERSICHTSPLAN**

MASSSTAB  
**1:200**



PLANSTAND  
**05.01.2024**

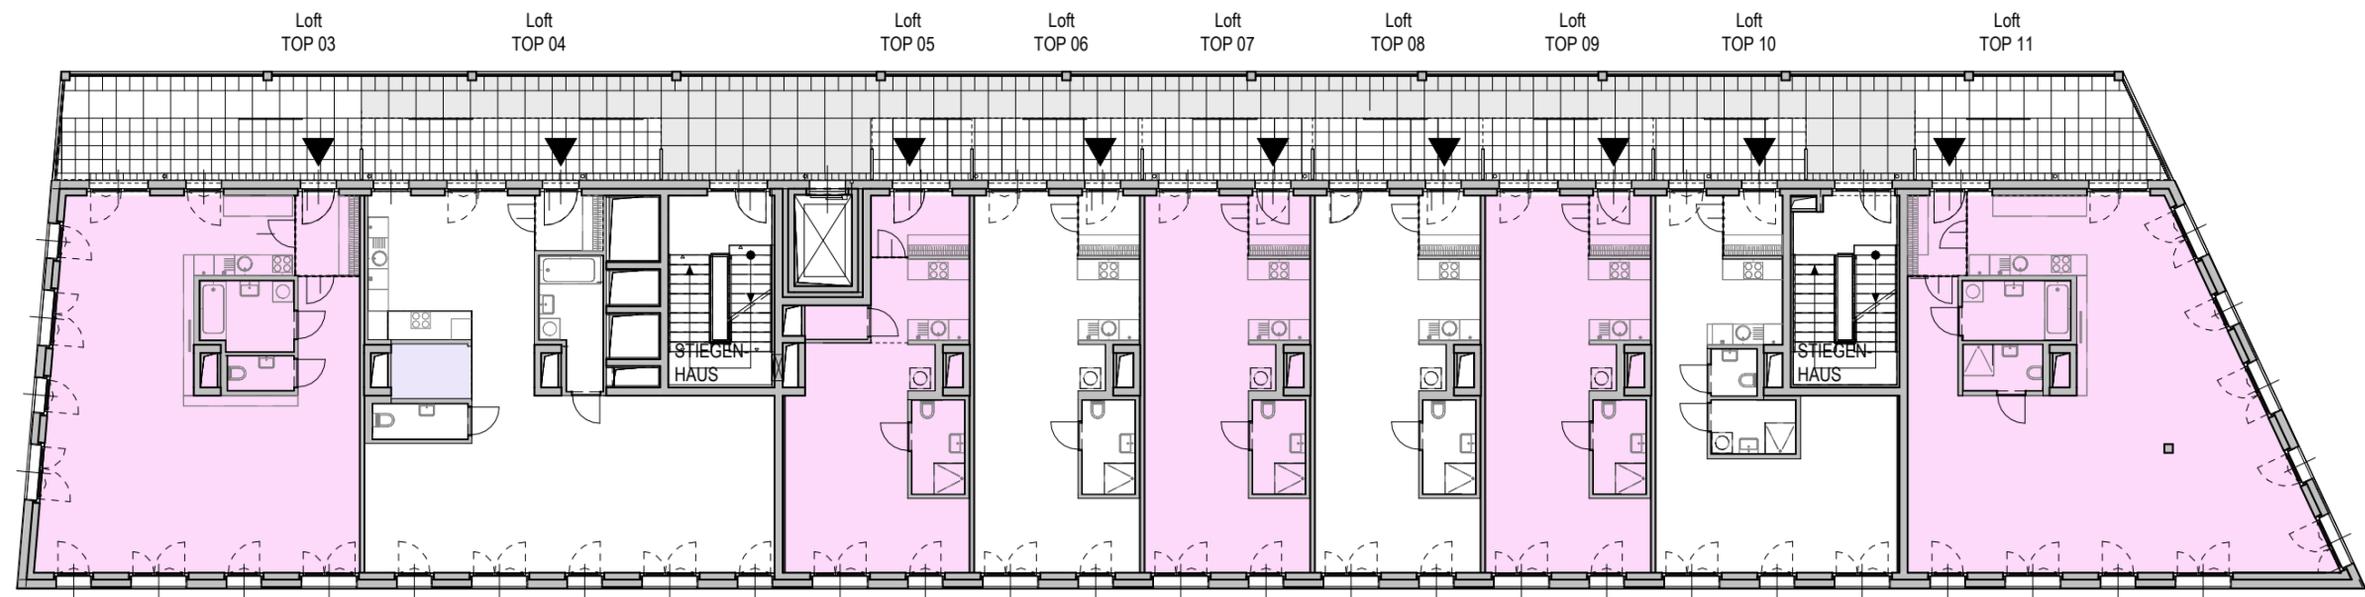

2. OBERGESCHOSS

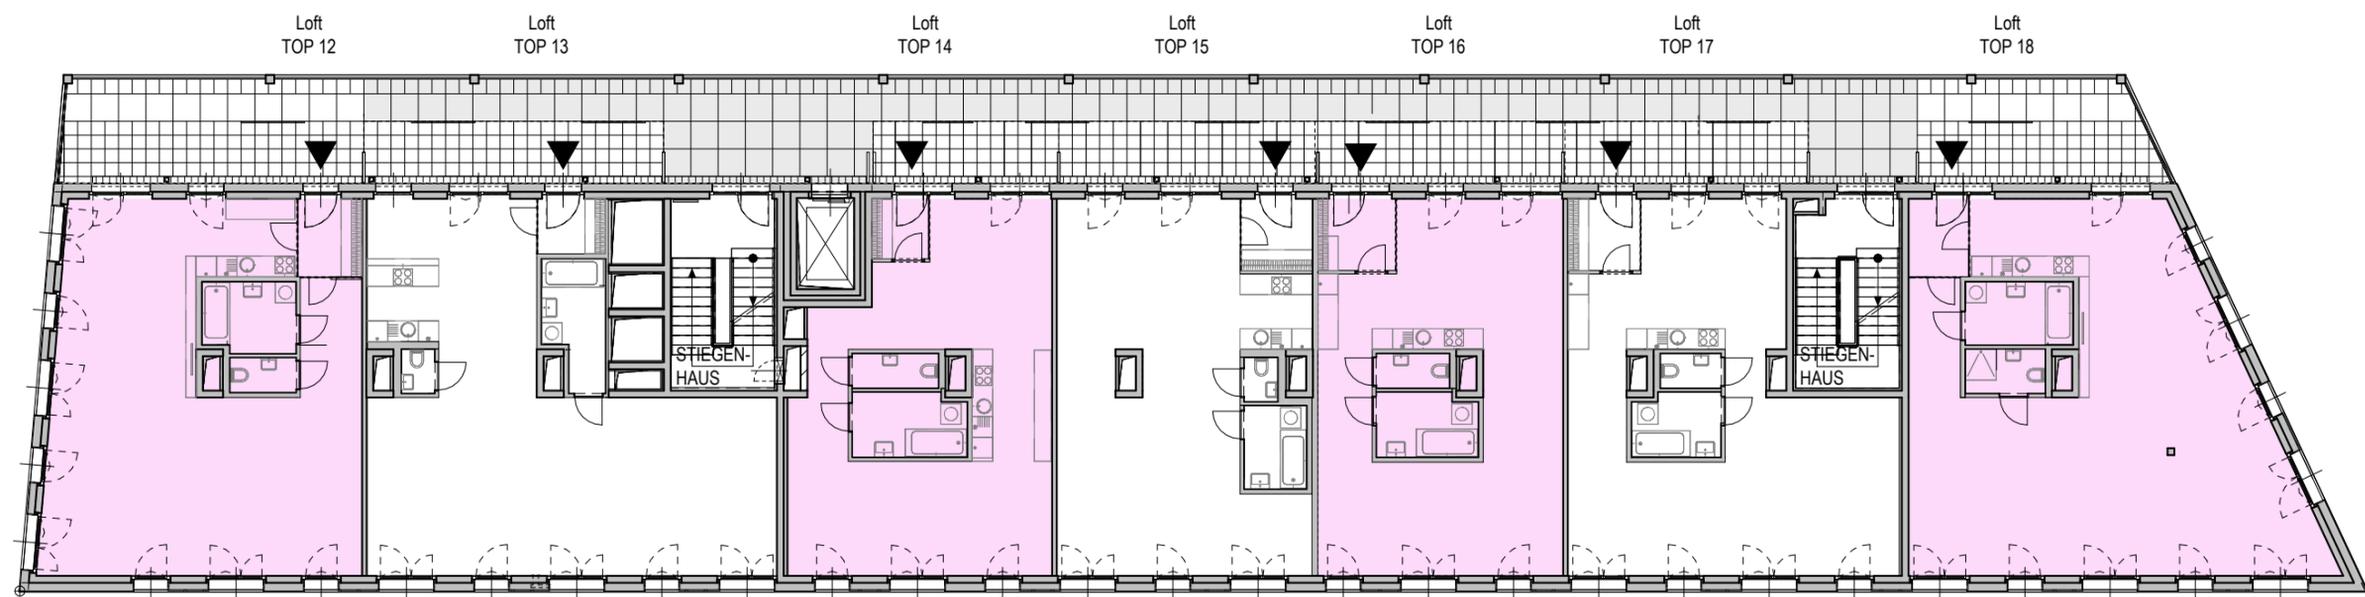

3. OBERGESCHOSS

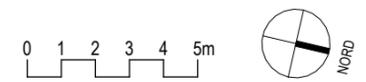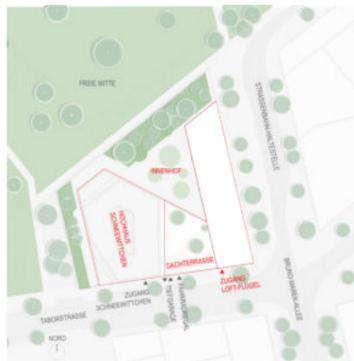

**StudioVlayStreeruwitz**  
 ZT-GMBH  
 Maria-Lassnig-Str. 33/Top 2.07 - 1100 Wien


Es handelt sich bei diesem Plan um einen Vorabzug, Änderungen vorbehalten. Bei den Wohnungs- und Raumgrößen handelt es sich um ca.-Angaben. Dieser Plan ist zum Anfertigen von Einbaumöbeln nicht geeignet. Die dargestellte Möblierung ist lediglich als Einrichtungsvorschlag zu verstehen. Statische, haustechnische, elektrotechnische und bauphysikalische Details sind nicht Planinhalt.

**VERGABEPLAN - LOFT-FLÜGEL, Taborstraße 113, 1020 Wien**


GESCHOSS  
**OBERGESCHOSS 2 + 3 – ÜBERSICHTSPLAN**

MASSSTAB  
**1:200**



PLANSTAND  
**05.01.2024**

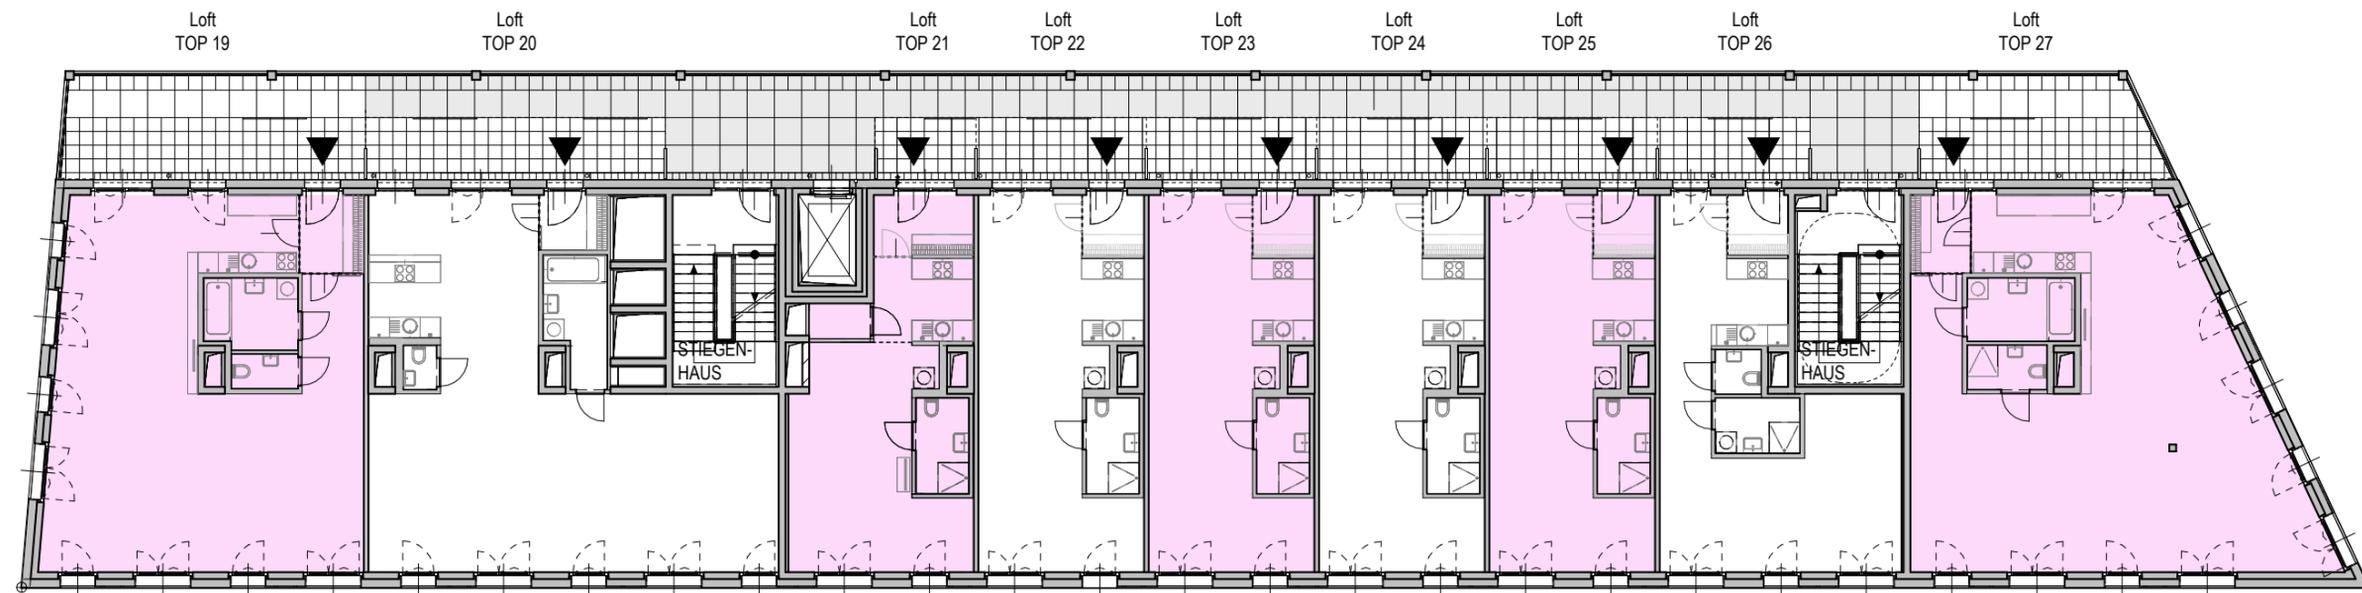

4. OBERGESCHOSS

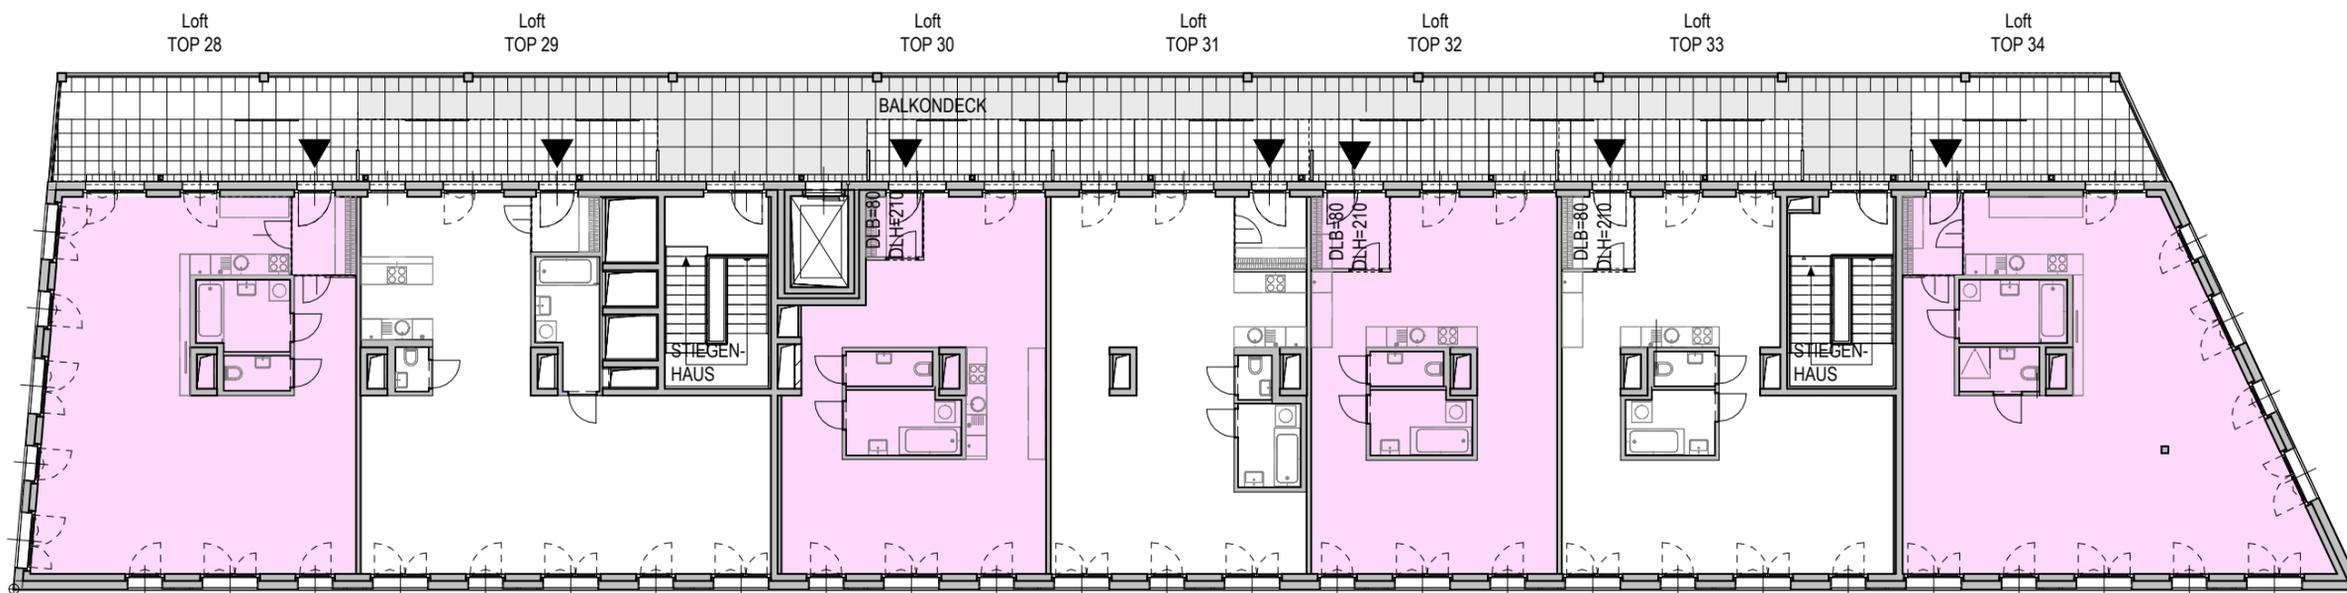

5. OBERGESCHOSS

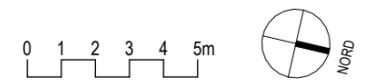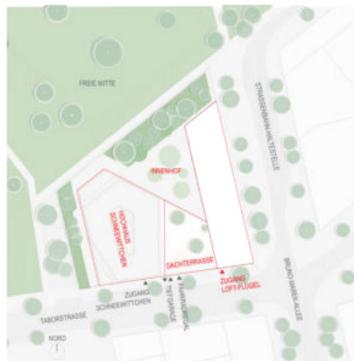

**StudioVlayStreeruwitz**  
 ZT-GMBH  
 Maria-Lassnig-Str. 33/Top 2.07 - 1100 Wien

Es handelt sich bei diesem Plan um einen Vorabzug, Änderungen vorbehalten. Bei den Wohnungs- und Raumgrößen handelt es sich um ca.-Angaben. Dieser Plan ist zum Anfertigen von Einbaumöbeln nicht geeignet. Die dargestellte Möblierung ist lediglich als Einrichtungsvorschlag zu verstehen. Statische, haustechnische, elektrotechnische und bauphysikalische Details sind nicht Planinhalt.

**VERGABEPLAN - LOFT-FLÜGEL, Taborstraße 113, 1020 Wien**

GESCHOSS  
**OBERGESCHOSS 4 + 5 – ÜBERSICHTSPLAN**

MASSSTAB  
**1:200**

PLANSTAND  
**05.01.2024**