

bevč perović arhitekti + opu arhitekten  
project collaboration NBH\_B1

bevč perović arhitekti d.o.o.  
dunajska 49; si-1000 ljubljana  
www.bevčperovic.com

olbrich pyka ungersböck architektur zt gmbh  
Weyringergasse 24/1a; 1040 wien  
www.opu-architekten.com

Es handelt sich bei diesem Plan um einen  
Vorabzug, Änderungen vorbehalten.  
Bei den Wohnungs- und Raumgrößen handelt es  
sich um ca-Angaben.  
Dieser Plan ist nicht zum Anfertigen von  
Einbaumöbeln geeignet. Die Möblierung dient als  
Einrichtungsvorschlag.  
Statische, haustechnische und bauphysikalische  
Details sind nicht Planinhalt.




**VERGABEPLAN Übersichtsplan**

OG11

Wohnhochhaus,  
Schneewittchen,  
1020 Wien,  
Taborstraße 111

Datum: 10-01-2024

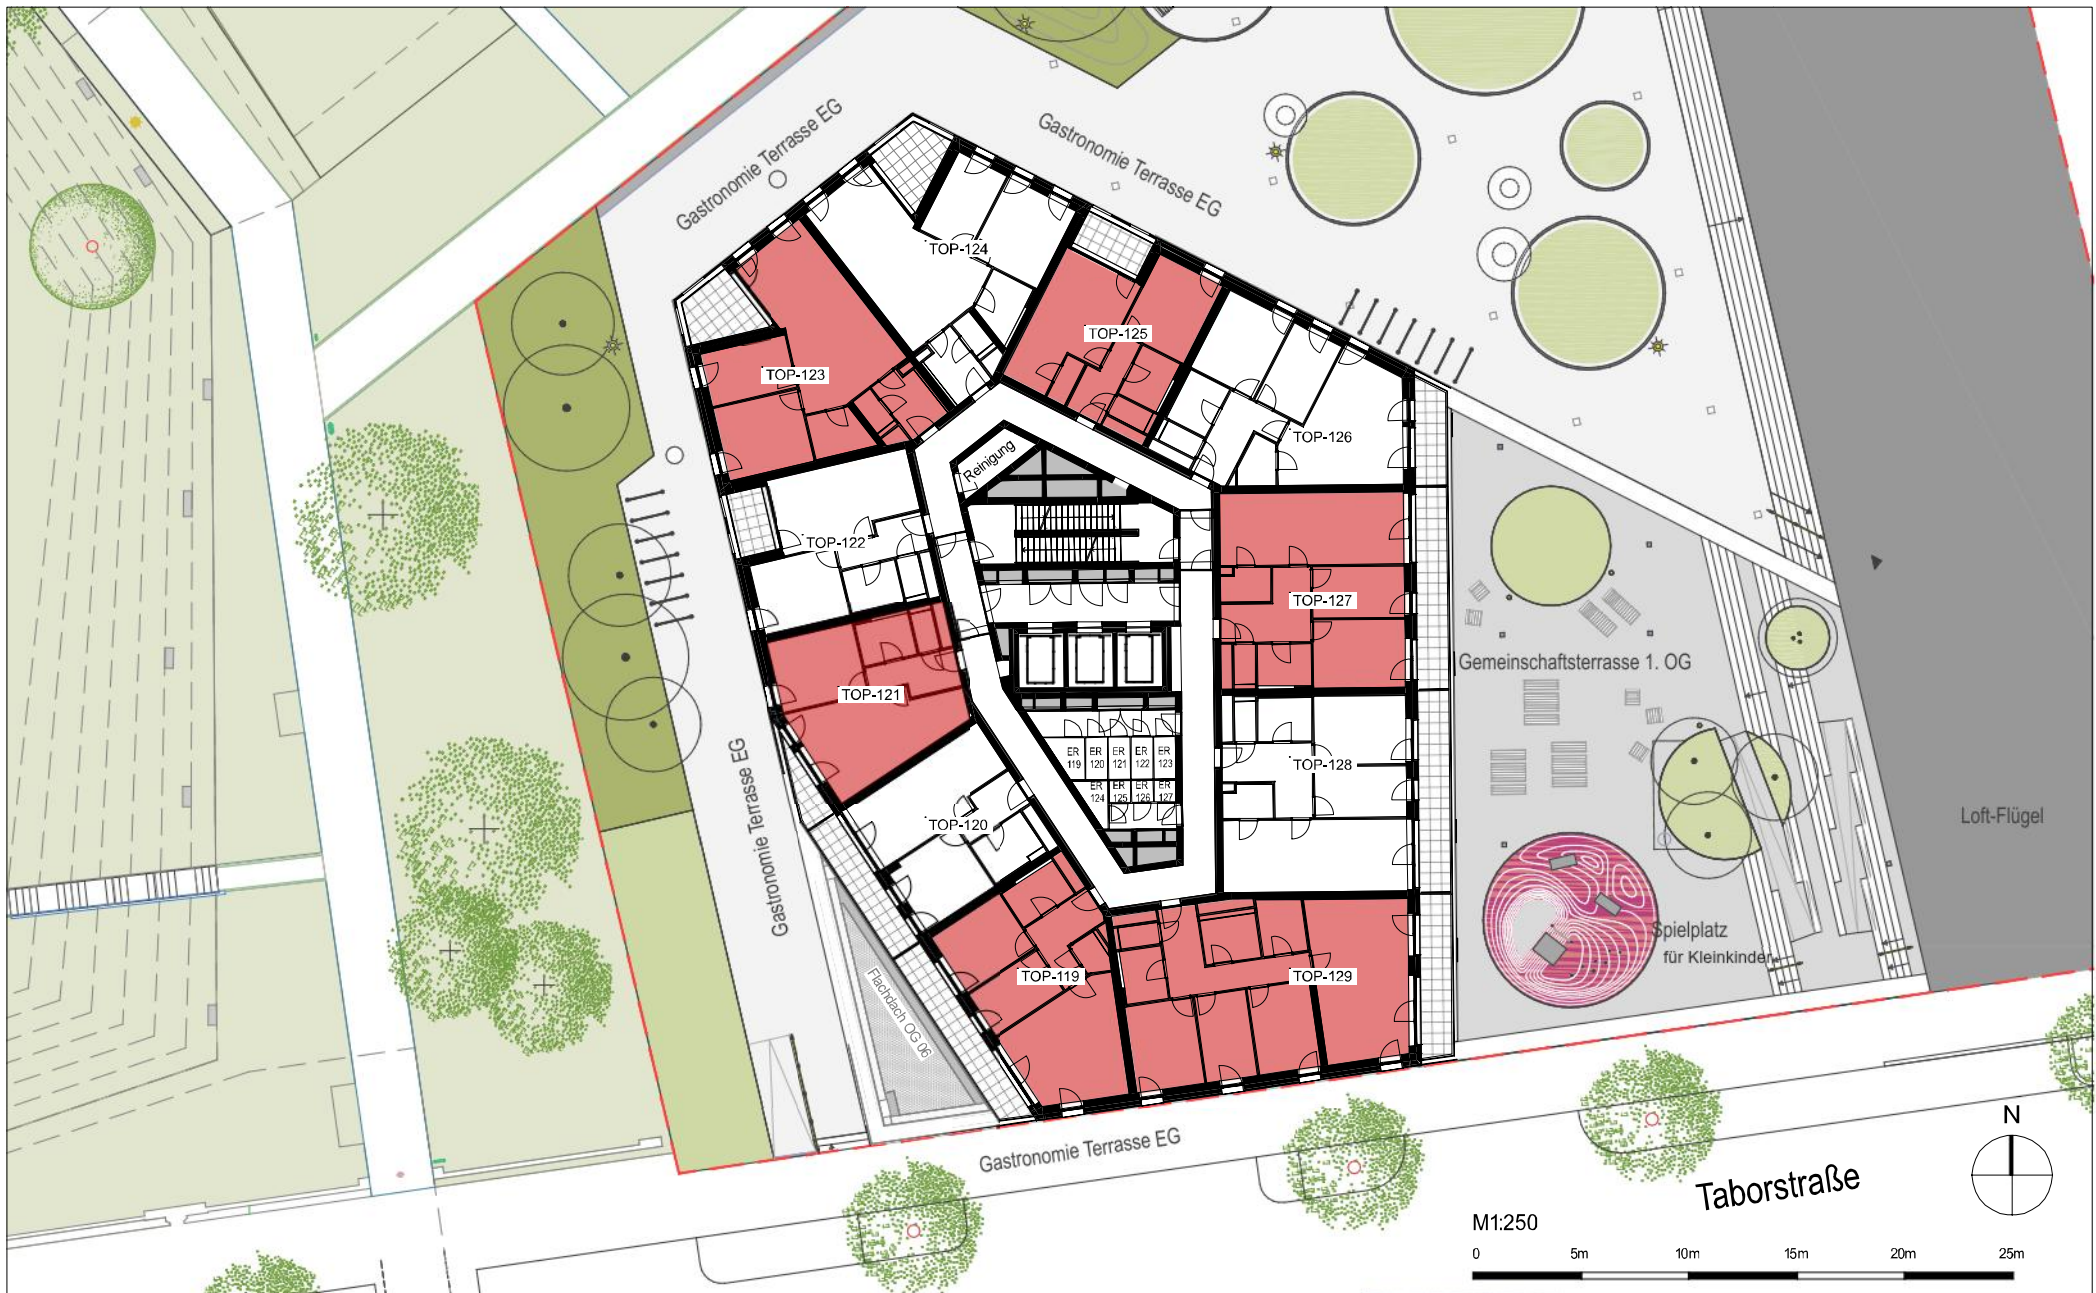

bevk perovic arhitekti + opu architekten  
project collaboration NBH\_B1

bevk perovic arhitekti d.o.o.  
dunajska 49; si-1000 ljubljana  
www.bevkperovic.com

olbrich pyka ungersböck architektur zt gmbh  
Weyringergasse 24/1a; 1040 wien  
www.opu-architekten.com

Es handelt sich bei diesem Plan um einen  
Vorabzug, Änderungen vorbehalten.  
Bei den Wohnungs- und Raumgrößen handelt es  
sich um ca.-Angaben.  
Dieser Plan ist nicht zum Anfertigen von  
Einbaumöbeln geeignet. Die Möblierung dient als  
Einrichtungsvorschlag.  
Statische, haustechnische und bauphysikalische  
Details sind nicht Planinhalt.




**VERGABEPLAN Übersichtsplan**

OG12

Wohnhochhaus,  
Schneewittchen,  
1020 Wien,  
Taborstraße 111

Datum: 10-01-2024

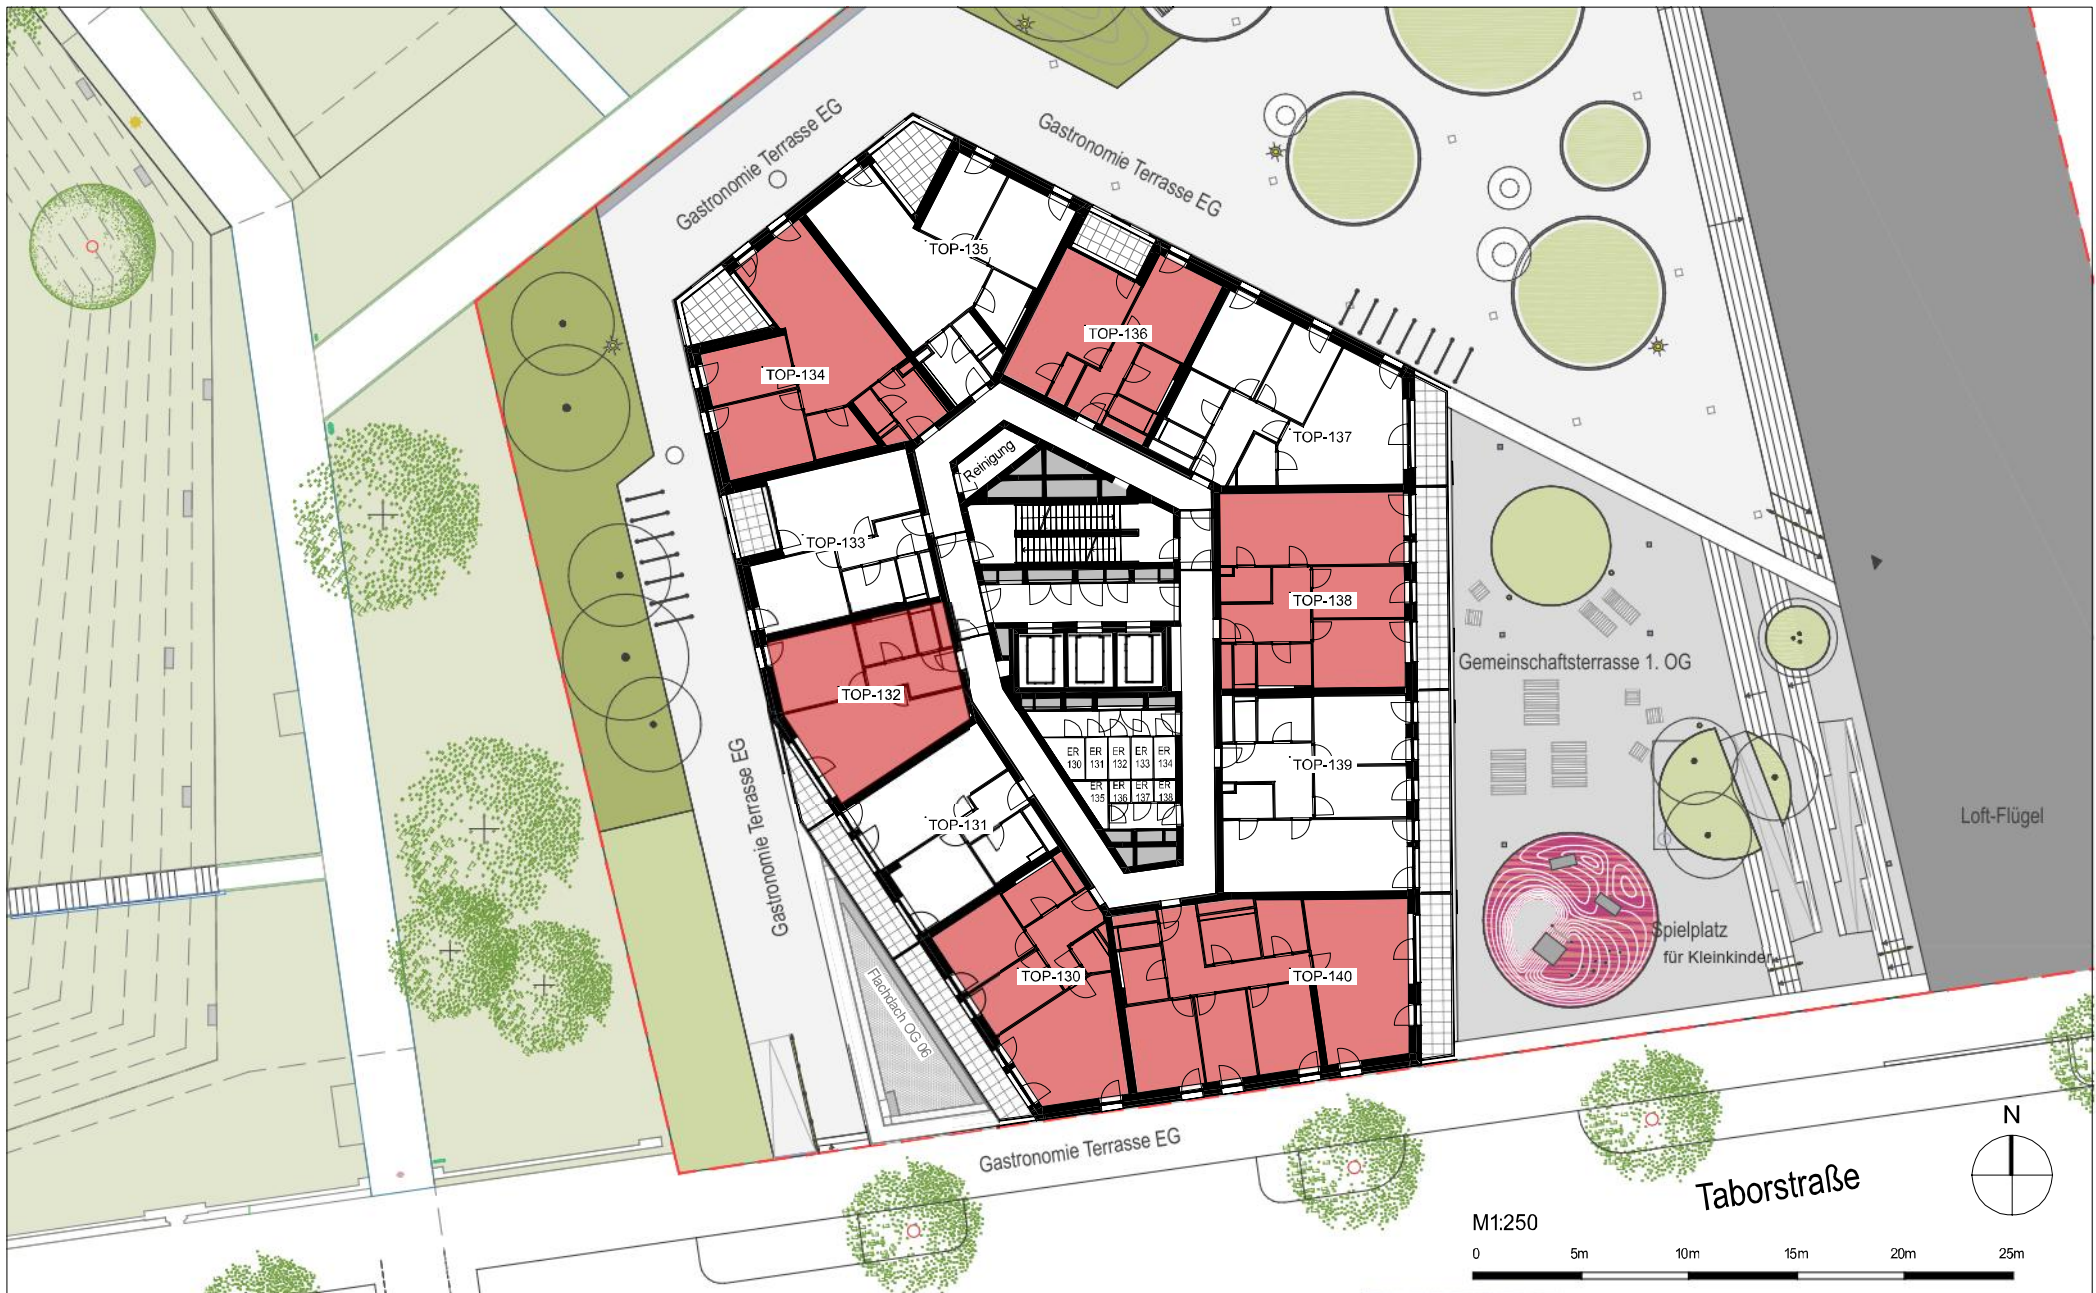

bevč perović arhitekti + opu arhitekten  
project collaboration NBH\_B1

bevč perović arhitekti d.o.o.  
dunajska 49; si-1000 ljubljana  
www.bevčperovic.com

olbrich pyka ungersböck architektur zt gmbh  
Weyringergasse 24/1a; 1040 wien  
www.opu-architekten.com

Es handelt sich bei diesem Plan um einen  
Vorabzug, Änderungen vorbehalten.  
Bei den Wohnungs- und Raumgrößen handelt es  
sich um ca.-Angaben.  
Dieser Plan ist nicht zum Anfertigen von  
Einbaumöbeln geeignet. Die Möblierung dient als  
Einrichtungsvorschlag.  
Statische, haustechnische und bauphysikalische  
Details sind nicht Planinhalt.




**VERGABEPLAN Übersichtsplan**

OG13

Wohnhochhaus,  
Schneewittchen,  
1020 Wien,  
Taborstraße 111

Datum: 10-01-2024

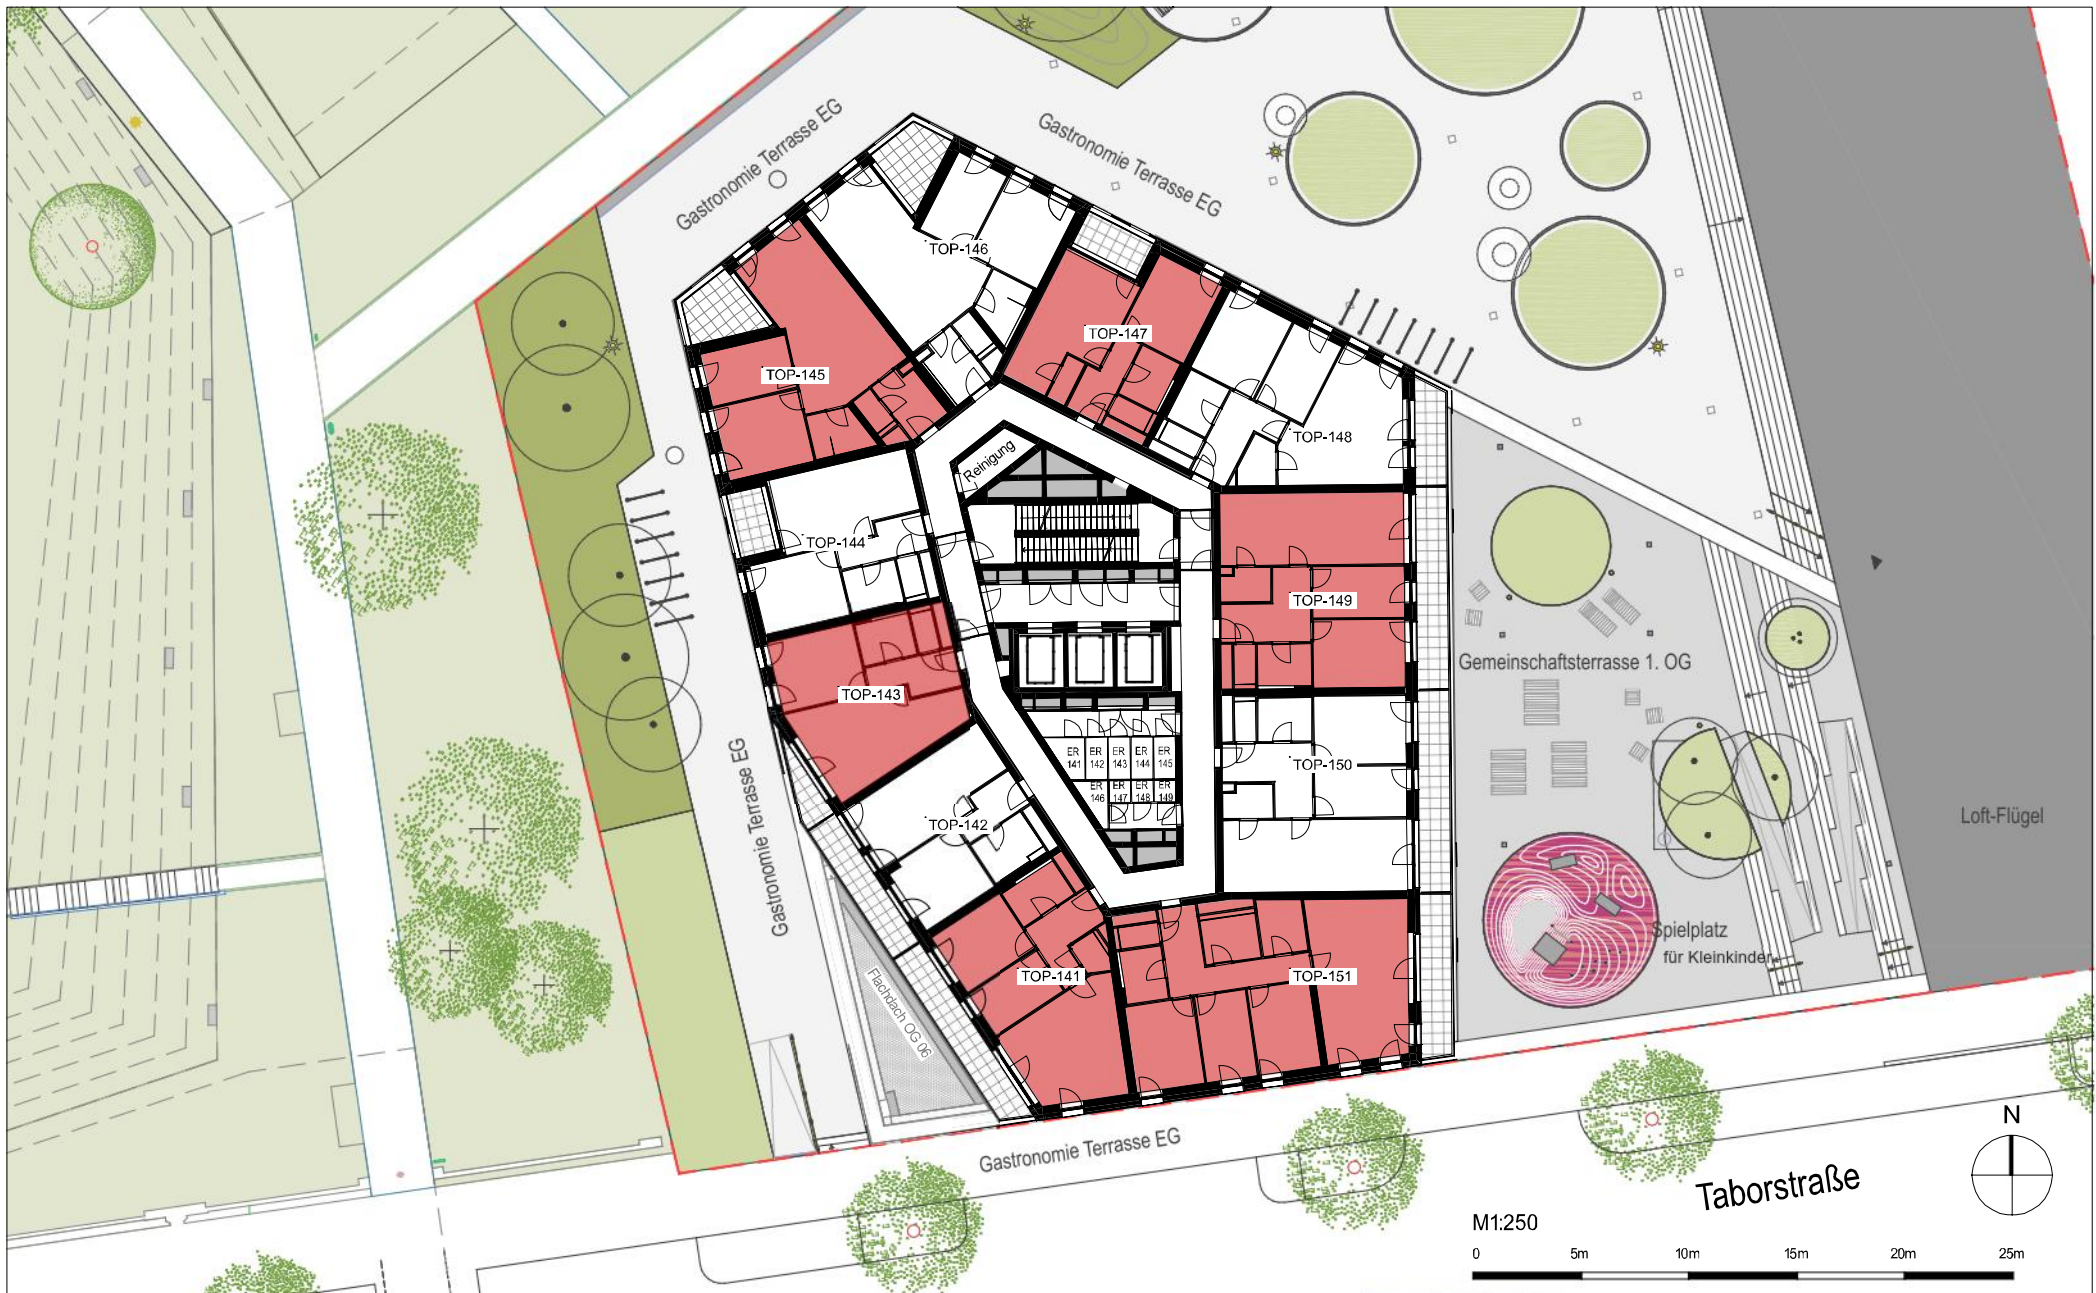

bevk perovic arhitekti + opu architekten  
project collaboration NBH\_B1

bevk perovic arhitekti d.o.o.  
dunajska 49; si-1000 ljubljana  
www.bevkperovic.com

olbrich pyka ungersböck architektur zt gmbh  
Weyringergasse 24/1a; 1040 wien  
www.opu-architekten.com

Es handelt sich bei diesem Plan um einen  
Vorabzug, Änderungen vorbehalten.  
Bei den Wohnungs- und Raumgrößen handelt es  
sich um ca-Angaben.  
Dieser Plan ist nicht zum Anfertigen von  
Einbaumöbeln geeignet. Die Möblierung dient als  
Einrichtungsvorschlag.  
Statische, haustechnische und bauphysikalische  
Details sind nicht Planinhalt.



**VERGABEPLAN Übersichtsplan**

OG14

Wohnhochhaus,  
Schneewittchen,  
1020 Wien,  
Taborstraße 111

Datum: 10-01-2024