

bevk perovic arhitekti + opu architekten  
project collaboration NBH\_B1

bevk perovic arhitekti d.o.o.  
dunajska 49; si-1000 ljubljana  
www.bevkperovic.com

olbrich pyka ungersböck architektur zt gmbh  
Weyringergasse 24/1a; 1040 wien  
www.opu-architekten.com

Es handelt sich bei diesem Plan um einen Vorabzug, Änderungen vorbehalten. Bei den Wohnungs- und Raumgrößen handelt es sich um ca.-Angaben. Dieser Plan ist nicht zum Anfertigen von Einbaumöbeln geeignet. Die Möblierung dient als Einrichtungsvorschlag. Statische, haustechnische und bauphysikalische Details sind nicht Planinhalt.




**VERGABEPLAN Übersichtsplan**

OG25

Wohnhochhaus,  
Schneewittchen,  
1020 Wien,  
Taborstraße 111

Datum: 10-01-2024

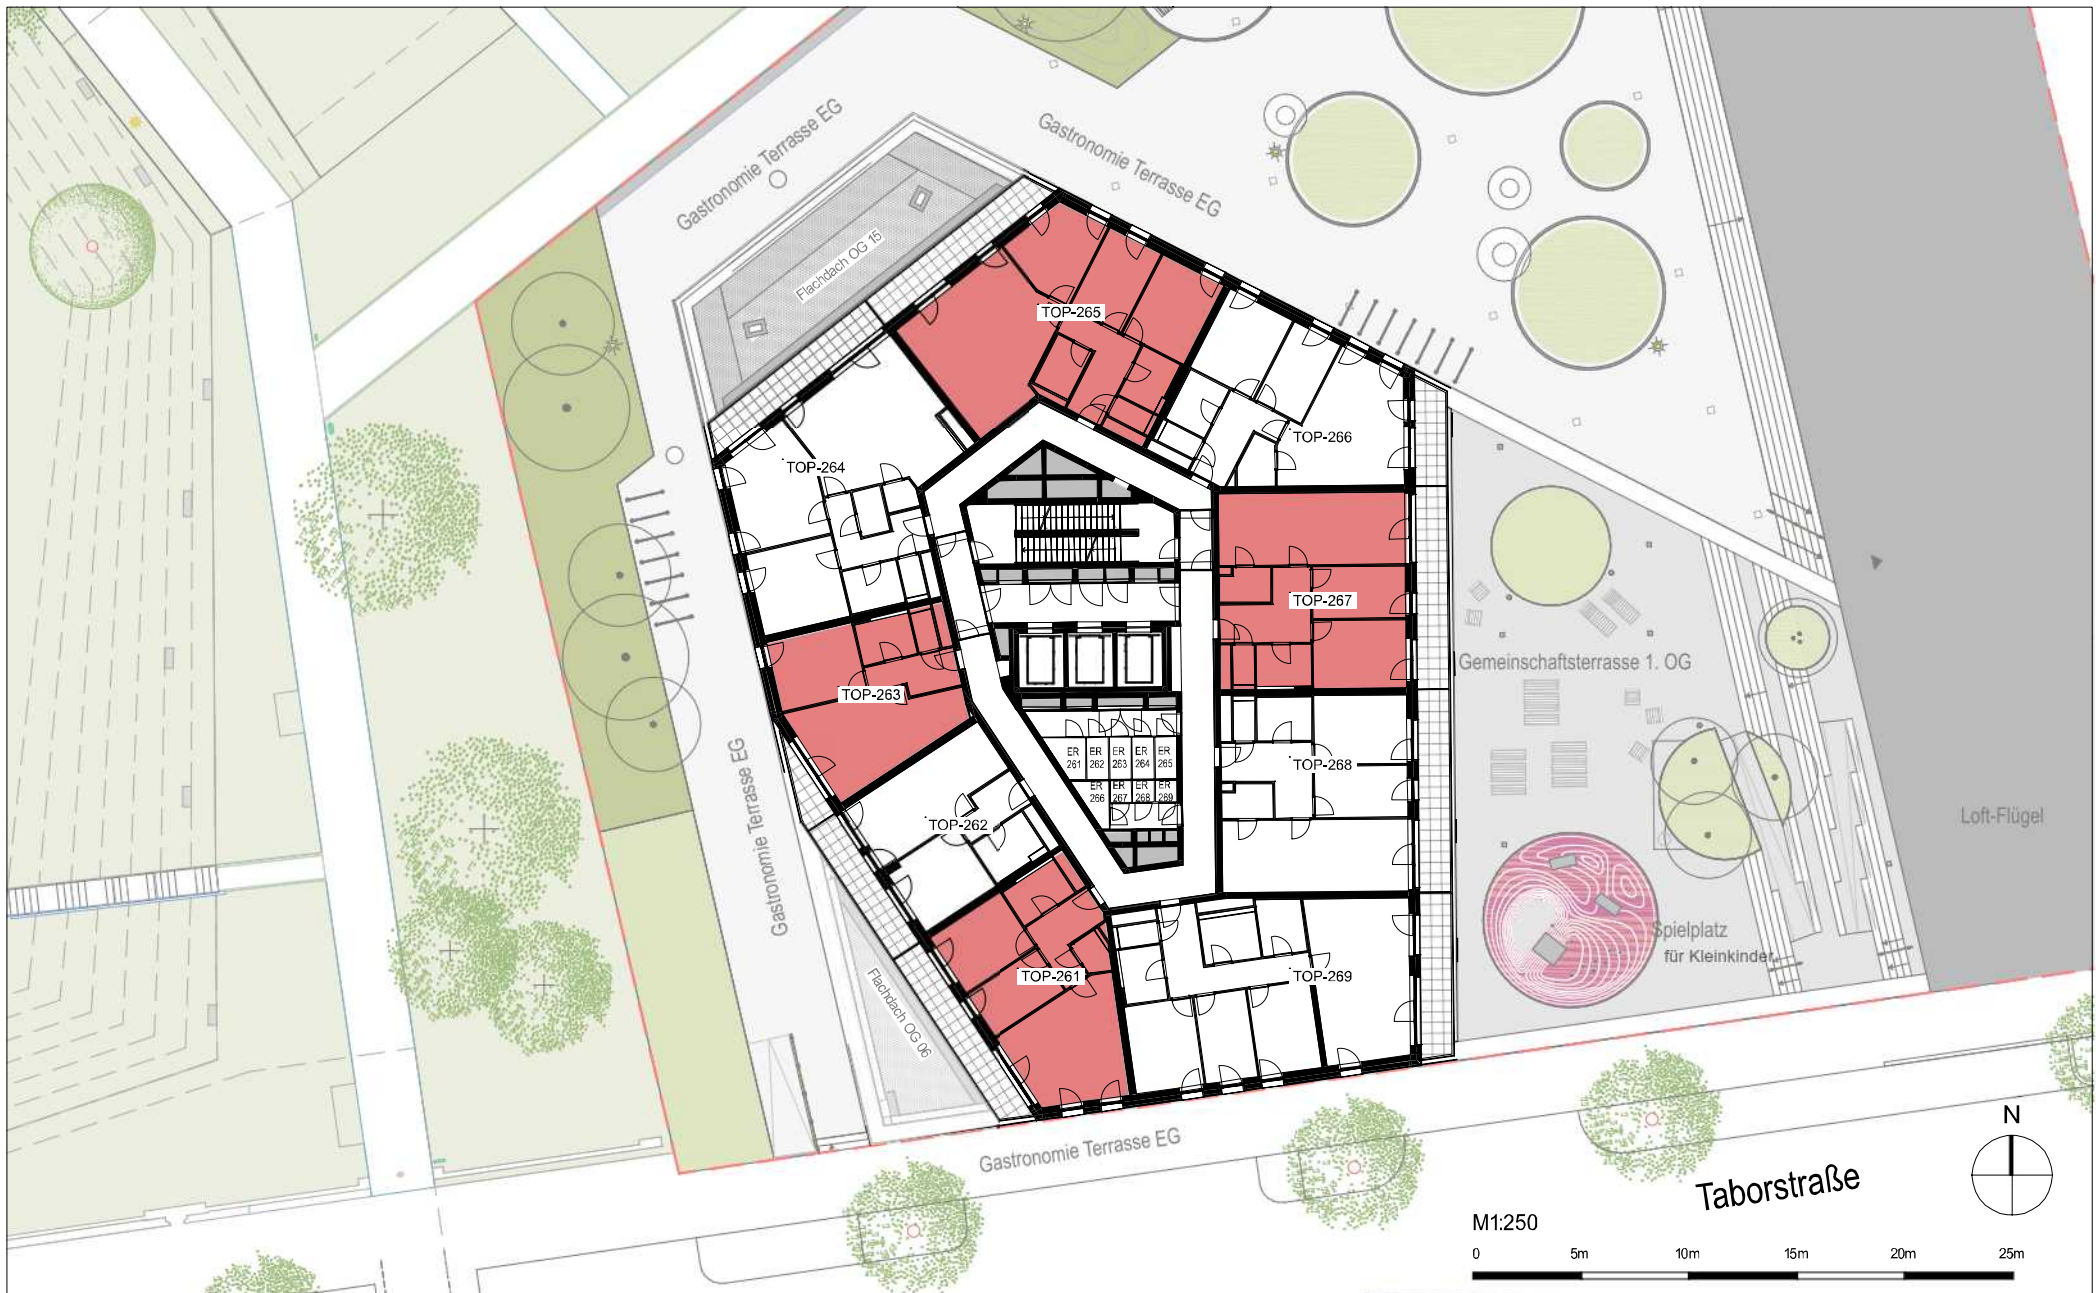

bevč perović arhitekti + opu arhitekten  
project collaboration NBH\_B1

bevč perović arhitekti d.o.o.  
dunajska 49; si-1000 ljubljana  
www.bevčperovic.com

olbrich pyka ungersböck architektur zt gmbh  
Weyringergasse 24/1a; 1040 wien  
www.opu-architekten.com

Es handelt sich bei diesem Plan um einen Vorabzug, Änderungen vorbehalten. Bei den Wohnungs- und Raumgrößen handelt es sich um ca.-Angaben. Dieser Plan ist nicht zum Anfertigen von Einbaumöbeln geeignet. Die Möblierung dient als Einrichtungsvorschlag. Statische, haustechnische und bauphysikalische Details sind nicht Planinhalt.




**VERGABEPLAN Übersichtsplan**

OG26

Wohnhochhaus,  
Schneewittchen,  
1020 Wien,  
Taborstraße 111

Datum: 10-01-2024

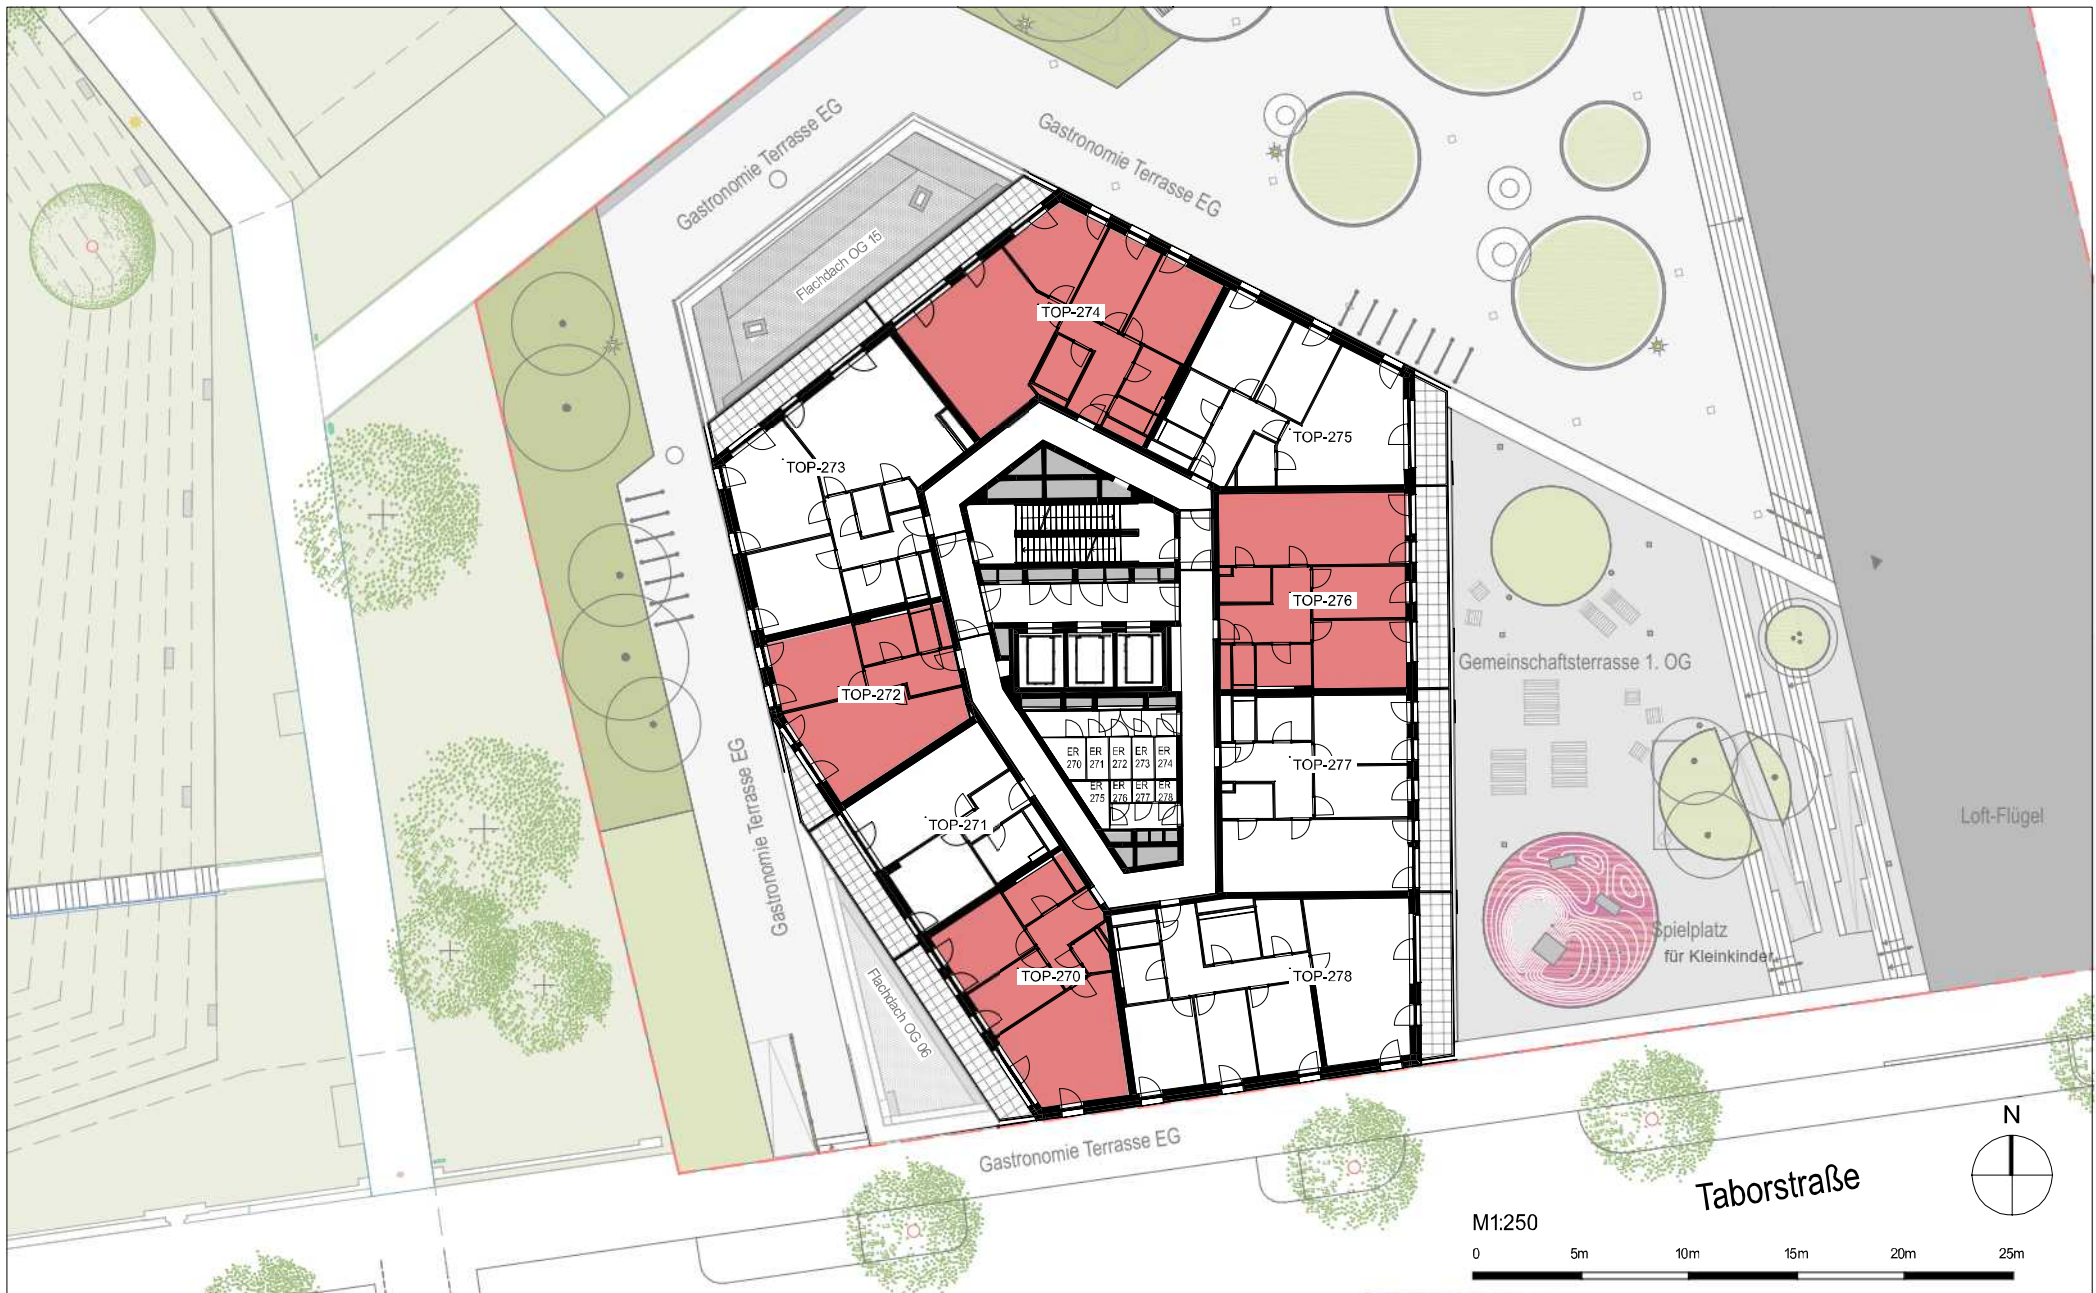

bev-k perovic arhitekti + opu architekten  
project collaboration NBH\_B1

bev-k perovic arhitekti d.o.o.  
dunajska 49; si-1000 ljubljana  
www.bevkperovic.com

olbrich pyka ungersböck architektur zt gmbh  
Weyringergasse 24/1a; 1040 wien  
www.opu-architekten.com

Es handelt sich bei diesem Plan um einen Vorabzug, Änderungen vorbehalten. Bei den Wohnungs- und Raumgrößen handelt es sich um ca.-Angaben. Dieser Plan ist nicht zum Anfertigen von Einbaumöbeln geeignet. Die Möblierung dient als Einrichtungsvorschlag. Statische, haustechnische und bauphysikalische Details sind nicht Planinhalt.



**VERGABEPLAN Übersichtsplan**

OG27

Wohnhochhaus,  
Schneewittchen,  
1020 Wien,  
Taborstraße 111

Datum: 10-01-2024