


## All-Inn-Büro, Top 213

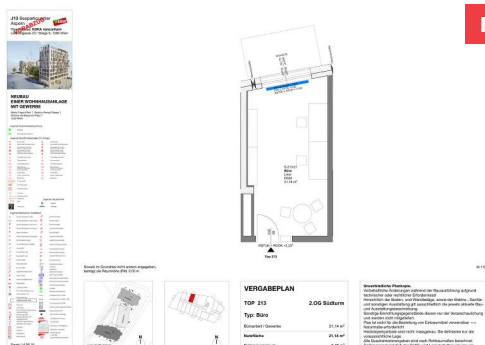

Miete

### Maria Trapp Platz 1 / Top 213 1220 Wien

Nutzfläche	<b>21,14 m<sup>2</sup></b>
Zimmer	<b>1</b>
Miete brutto	<b>€ 467,63</b> (inkl. Betriebskosten und Umsatzsteuer)
Eigenmittel	<b>€ 2.018,92</b>
Objekt Nr.	<b>96840-013</b>

### Geschäftsräumlichkeiten

#### ÜBERSICHT

Objektart	<b>Geschäftslokal</b>	Heizung	<b>Zentralheizung mit Fernwärme</b>
Rechtsform	<b>Miete</b>	Anschlüsse	<b>Telekom A1, UPC</b>
Kategorie	<b>Wiedervermietung</b>	Aufzug	<b>Telekabel und Telefon</b>
Befristung	<b>Unbefristet</b>		
Erstbezug	<b>01.10.2019</b>		
Verfügbar ab	<b>01.05.2024</b>		
Geschoss	<b>2. Obergeschoss</b>		



#### DETAILS

- 1-Zimmer-Büro inklusive Heizung und Strom, Gemeinschaftsküche, Besprechungsraum.

## AUSSTATTUNG GESCHÄFTSLOKAL

- Anschlussmöglichkeiten durch Telekom A1, UPC Telekabel und Telefon sind vorbereitet
- Die Büroflächen sind komplett ausgestattet jedoch ohne Möblierung bzw. Büroutensilien (Computer, Tische, usw.)
- komplett ausgestattete Teeküche sowie 2 Sanitäranlagen sind zur Mitbenützung vorhanden
- ebenfalls gibt es ein Nutzungsrecht für einen großzügigen Besprechungsraum (2. OG)

**Energieausweis:** HWB: 27,88 kWh/m<sup>2</sup>a (Energieklasse b) – fGEE: 0,85 (Energieklasse a) – Gültig bis: 15.02.2027

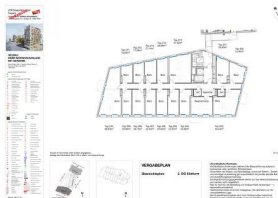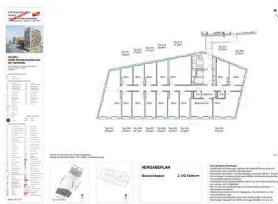

## ANSPRECHPARTNER

**Josef Tesar**  
Immobilienvergabe  
+43 1 545 15 67 - 122  
[berresgasse@egw.at](mailto:berresgasse@egw.at)



**NEUBAU**  
**EINER WOHNHAUSANLAGE**  
**MIT GEWERBE**

Maria-Trapp-Platz 1, Beatrix-Kempff-Gasse 1,  
 Simone-de-Beauvoir-Platz 7  
 1220 Wien

**Legende Sicherheitsbeleuchtung**




- Aufhellter
  - Rettungszeichenleuchte
- Legende Brandmeldeanlage/ CO-Anlage**
- Rauchmelder
  - Rauchmelder Batteriebetrieben
  - Rauchmelder in der ZWD mit Rev. min. 50cm x 50cm
  - Rauchmelder im ZWB mit Rev. min. 50cm x 50cm
  - Differential-Maximal-Melder
  - Lüftungsleitungsmelder
  - Flammenmelder
  - Rauchansaugsystem
  - Beam-Detector (Sender bzw. Empfänger)
  - Druckknopfmelder
  - Haltemagnet
  - Sirene / Lautsprecher
  - Blitzleuchte
  - CO-Warnschild
  - CO-Schaltschrank
  - CO-Abluftventilator
  - CO-Sensor

- Legende Haustechnik**
- Ventilator
  - Heizkörper
- Legende Starkstrom-Installation**
- Schuko-Steckdose 1-fach
  - Schuko-Steckdose 2-fach waagr.
  - Schuko-Steckdose 2-fach senkr.
  - Schuko-Steckdose mit Kindersc.
  - Rasier-Steckdose
  - Schuko-Steckdose mit Klappdec.
  - CEE-Steckdose Spolig
  - Schuko-Steckdose schaltbar
  - Ausschalter
  - Ausschalter 2-pol.
  - Ausschalter 3-pol.
  - Serienschalter
  - Wechselschalter
  - Kreuzschalter
  - Doppel-Wechselschalter
  - Taster 1-fach
  - Taster mit Meldeleuchte
  - Doppeltaster
  - Jalousie-Schalter
  - UP-Anschlussdosen 5 pol.
  - Bodensteckdose IP 44
  - Fußbodenheizung
  - Thermostat
  - Unterflurdose
  - E-Anschlüsse lt. Beschreibung
  - Schlüsselschalter
  - Bewegungsmelder
  - Bewegungsmelder 360°
  - Geräteanschluss
  - KNX/EIB Tageslichtsensor
  - KNX/EIB Busan Koppler
  - Zugtaster
  - Ruffaster
  - Abstelltaster
  - Meldeleuchte

- Dimmer-Schalter
- Dimmer-Taster
- Kontroll-Schalter
- Jalousie-Dreheschalter
- Drehzahlsteller
- Lampen-Wandauslaß
- Lampen-Deckenauslaß
- Strahler mit Beweg.-Melder
- Stromanschluss 3polig
- Stromanschluss 5polig
- Jalousie-/Motoranschluss
- E-Herdanschluss
- Freilauftürschliesser
- Türöffner
- Datendose
- Schwachstromdose
- GSA Torsprechstelle
- GSA Audio-Innensprechstelle
- GSA Video-Innensprechstelle
- Zentralschlüsselschalter
- Aufhellter
- Rettungszeichenleuchte
- LS-Anbauleuchte 1x18W
- LS-Anbauleuchte 2x54W / 35W
- LS-Einbauleuchte 3x18W
- LS-Einbau-Wannenleuchte 4x18W
- Anbauarsterleuchte
- Anbau-Einbau-Downlight
- Wandleuchte Terrasse
- Durchbrüche
- Kabeltasse z.B. 300x60mm
- Kabeltasse mit Deckel
- Brüstungskanal
- E-Verteiler
- Rauchmelder Batteriebetrieb

Stand: 14.06.18

Soweit im Grundriss nicht anders angegeben, beträgt die Raumhöhe (RH) 3,05 m

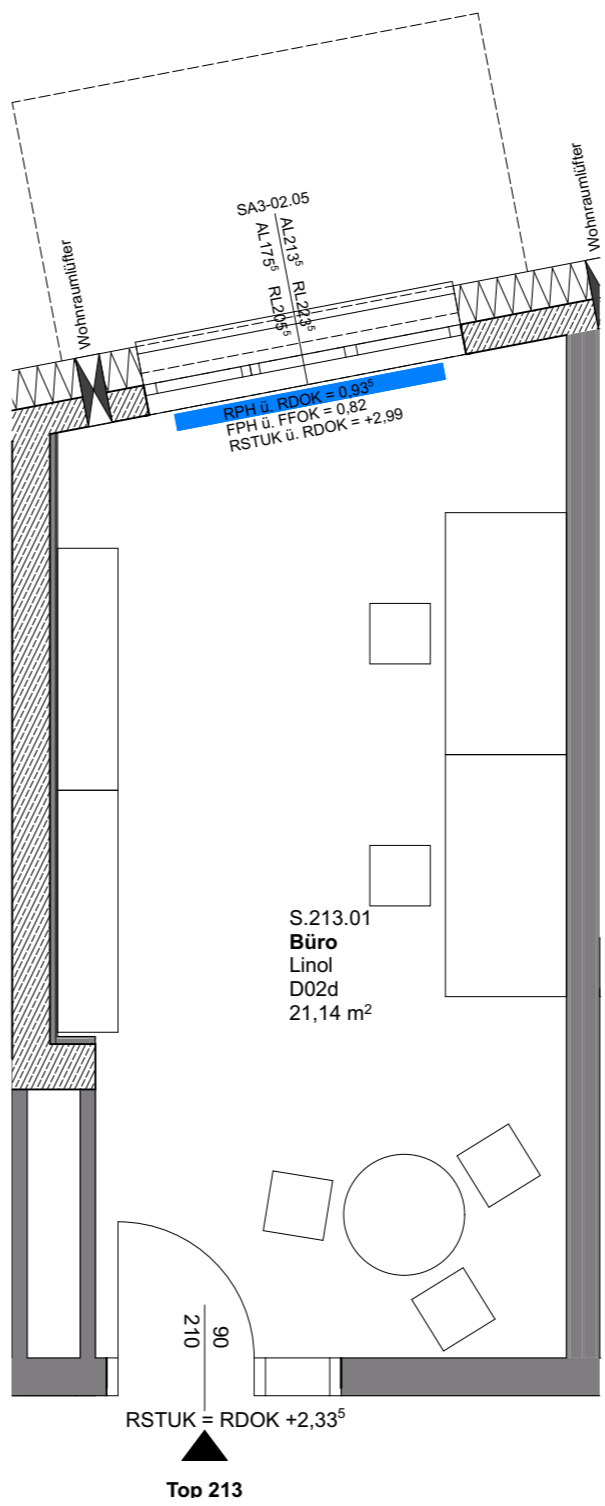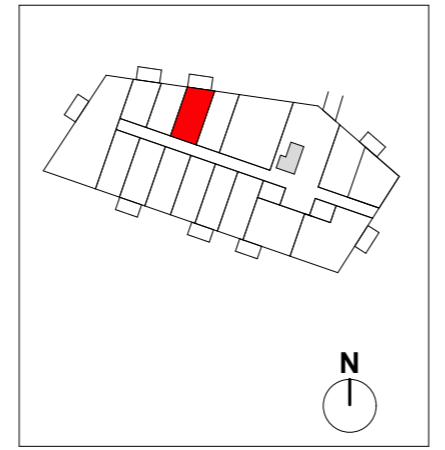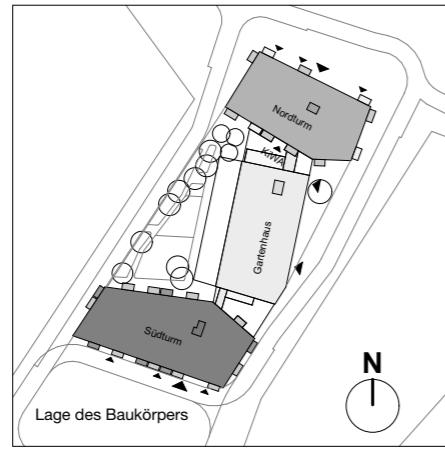

**VERGABEPLAN**

**TOP 213** **2.OG Südturm**

**Typ: Büro**

Büroarbeit / Gewerbe	21,14 m²
<b>Nutzfläche</b>	<b>21,14 m²</b>
Einlagerungsraum	2,45 m²

**Unverbindliche Plankopie.**  
 Vorbehaltliche Änderungen während der Bauausführung aufgrund technischer oder rechtlicher Erfordernisse!  
 Hinsichtlich der Boden- und Wandbeläge, sowie der Elektro-, Sanitär- und sonstigen Ausstattung gilt ausschließlich die jeweils aktuelle Bau- und Ausstattungsbeschreibung.  
 Sonstige Einrichtungsgegenstände dienen nur der Veranschaulichung und werden nicht mitgeliefert.  
 Plan ist nicht für die Bestellung von Einbaumöbel verwendbar —> Naturmaße erforderlich!  
 Heizkörpersymbole sind nicht massgenau. Sie definieren nur die voraussichtliche Lage.  
 Alle Quadratmeterangaben sind nach Rohbaumaßen berechnet.  
 Änderungen bezüglich der Größe und Lage behalten wir uns vor.



M 1:50