


All-Inn-Büro, Top 112

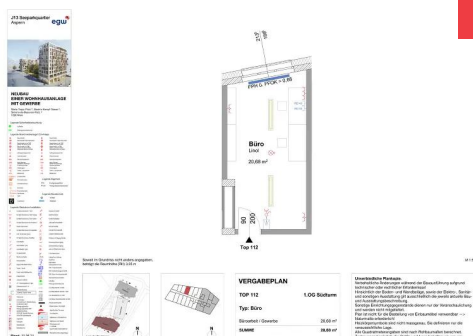

Miete

Maria Trapp Platz 1 / Top 112 1220 Wien

| | |
|--------------|--|
| Nutzfläche | 20,68 m² |
| Zimmer | 1 |
| Miete brutto | € 498,90 (inkl. Betriebskosten und Umsatzsteuer) |
| Eigenmittel | € 2.003,73 |
| Objekt Nr. | 96840-110 |

Geschäftsräumlichkeiten

ÜBERSICHT

| | | | |
|--------------|-------------------------|------------|--|
| Objektart | Geschäftslokal | Heizung | Zentralheizung mit Fernwärme |
| Rechtsform | Miete | Anschlüsse | Telekom A1, UPC Telekabel und Telefon |
| Kategorie | Wiedervermietung | Aufzug | ja |
| Befristung | Unbefristet | | |
| Erstbezug | 01.10.2019 | | |
| Verfügbar ab | 01.05.2024 | | |
| Geschoss | 1. Obergeschoss | | |




DETAILS

- 1-Zimmer-Büro inklusive Heizung und Strom, Gemeinschaftsküche, Besprechungsraum.

AUSSTATTUNG GESCHÄFTSLOKAL

- Anschlussmöglichkeiten durch Telekom A1, UPC Telekabel und Telefon sind vorbereitet
- Die Büroflächen sind komplett ausgestattet jedoch ohne Möblierung bzw. Büroutensilien (Computer, Tische, usw.)
- komplett ausgestattete Teeküche sowie 2 Sanitäranlagen sind zur Mitbenützung vorhanden
- ebenfalls gibt es ein Nutzungsrecht für einen großzügigen Besprechungsraum (2. OG)

Energieausweis: HWB: 27,88 kWh/m²a (Energieklasse b) – fGEE: 0,85 (Energieklasse a) – Gültig bis: 15.02.2027

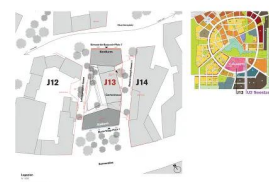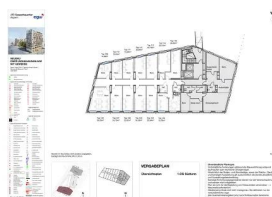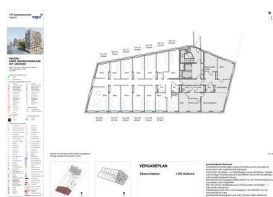

ANSPRECHPARTNER



Josef Tesar
Immobilienvergabe
+43 1 545 15 67 - 122
berresgasse@egw.at





**NEUBAU
EINER WOHNHAUSANLAGE
MIT GEWERBE**

Maria-Trapp-Platz 1, Beatrix-Kempff-Gasse 1,
Simone-de-Beauvoir-Platz 7
1220 Wien

Legende Sicherheitsbeleuchtung

-  Aufhellter
-  Rettungszeichenleuchte

Legende Brandmeldeanlage/ CO-Anlage

-  Rauchmelder
-  Rauchmelder Batteriebetrieben
-  Rauchmelder in der ZWB mit Rev. min. 50cm x 50cm
-  Rauchmelder im ZWB mit Rev. min. 50cm x 50cm Differential-Maximal-Melder
-  Lüftungsleitungsmelder
-  Flammenmelder
-  Rauchensaugsystem
-  Beam Detector (Sender bzw. Empfänger)
-  Druckknopfmelder
-  Haltermagnet
-  Sirene / Lautsprecher
-  Blitzleuchte
-  CO-Warnschild
-  CO-Schaltschrank
-  CO-Abluftventilator
-  CO-Sensor
-  Fire Smoke Feuerwehrschilder
-  Quittierleiste
-  Hupe
-  Feuerlöscher
























 



 














Legende Allgemein

-  FPH Fertigarbeitshöhe
-  FFOK Fertigfußbodenoberkante

Legende Haustechnik




-  Ventilator
-  Heizkörper

Legende Starkstrom-Installation

-  Schuko-Steckdose 1-fach
-  Schuko-Steckdose 2-fach waagr.
-  Schuko-Steckdose 2-fach senk.
-  Schuko-Steckdose mit Kinderschl.
-  Rasier-Steckdose
-  Schuko-Steckdose mit Klappdeck.
-  CEE-Steckdose 5polig
-  Schuko-Steckdose schaltbar
-  Ausschalter
-  Ausschalter 2-pol.
-  Ausschalter 3-pol.
-  Serienschalter
-  Wechselschalter
-  Kreuzschalter
-  Doppelwechselschalter
-  Taster 1-fach
-  Taster mit Meldeleuchte
-  Doppeltaster
-  Jalousie-Schalter
-  UP-Anschlusdosen 5 pol.
-  Bodensteckdose IP 44
-  Fußbodenheizung 120W/m2 33x255 100W
-  Thermostat
-  Unterfurdose
-  E-Anschlüsse lt. Beschreibung
-  Schlüsselschalter
-  Bewegungsmelder
-  Bewegungsmelder 360°
-  Geräteschlüssel
-  KNX/EIB Tageslichtsensor
-  KNX/EIB Buskoppler
-  Zutaster
-  Ruftaster
-  Abstellaster
-  Meldeleuchte
-  Dimmer-Schalter
-  Dimmer-Taaster
-  Kontroll-Schalter
-  Jalousie-Dreheschalter
-  Drehzahlsteller
-  Lampen-Wandauslaß
-  Lampen-Deckenauslaß
-  Strahler mit Beweg.-Melder
-  Stromanschluss 3polig
-  Stromanschluss 5polig
-  Jalousie-/Motoranschluss
-  E-Herdanschluss
-  Freilaufschliesser
-  Türöffner
-  Datendose
-  Schwachstromdose
- GSA Torsprechstelle
- GSA Audio-Innensprechstelle
- GSA Video-Innensprechstelle
- Zentralschlüsselschalter
- Aufhellter
- Rettungszeichenleuchte
- LS-Anbauleuchte 1x18W
- LS-Anbauleuchte 2x54W / 35W
- LS-Einbauleuchte 3x18W
- LS-Einbau-Wannenleuchte 4x18W
- Anbaurasterleuchte
- Anbau-Einbau-Downlight
- Wandleuchte Terrasse
- Durchbrüche
- Kabeltasse z.B. 300x60mm
- Kabeltasse mit Deckel
- Brüstungskanal
- E-Verteiler
- Rauchmelder Batteriebetrieb
- Rasterleuchte abgehängt

Stand: 10.06.21

Soweit im Grundriss nicht anders angegeben,
beträgt die Raumhöhe (RH) 3,05 m

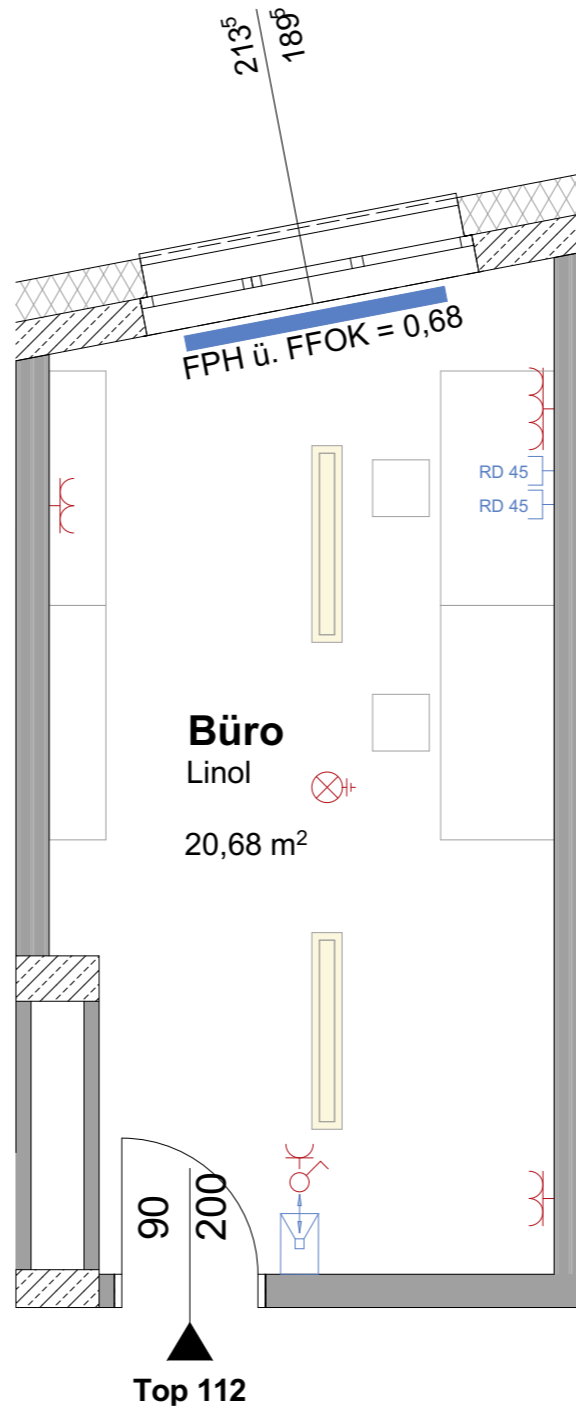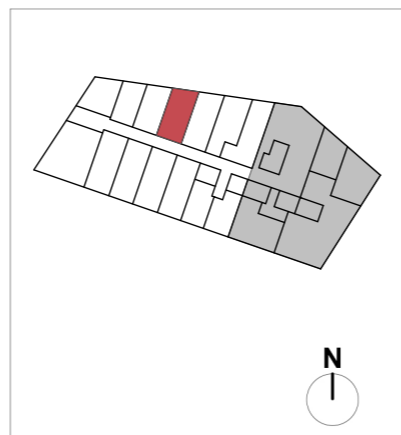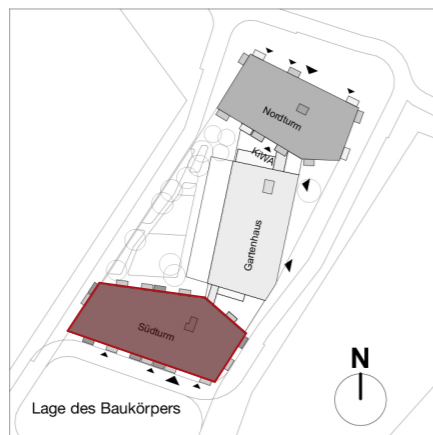

M 1:50

VERGABEPLAN

TOP 112

1.OG Südurm

Typ: Büro

Büroarbeit / Gewerbe

20,68 m²

SUMME

20,68 m²

Unverbindliche Plankopie.

Vorbehaltliche Änderungen während der Bauausführung aufgrund technischer oder rechtlicher Erfordernisse!
Hinsichtlich der Boden- und Wandbeläge, sowie der Elektro-, Sanitär- und sonstigen Ausstattung gilt ausschließlich die jeweils aktuelle Bau- und Ausstattungsbeschreibung.
Sonstige Einrichtungsgegenstände dienen nur der Veranschaulichung und werden nicht mitgeliefert.
Plan ist nicht für die Bestellung von Einbaumöbel verwendbar —> Naturmaße erforderlich!
Heizkörpersymbole sind nicht massgenau. Sie definieren nur die voraussichtliche Lage.
Alle Quadratmeterangaben sind nach Rohbaumaßen berechnet.
Änderungen bezüglich der Größe und Lage behalten wir uns vor.